Карта-схема прилегающей территории № 63

1. Местоположение прилегающей территории (адресные ориентиры): г. Гаджиево, ул. Душенова, д. 94А, (Магазин «Магнит»).

2. Кадастровый номер объекта (при наличии), по отношении к которому устанавливается прилегающая территория: --

Кадастровый номер земельного участка: 51:23:0010401:9

3. Площадь прилегающей территории: 313,0 (кв.м)

Графическая часть

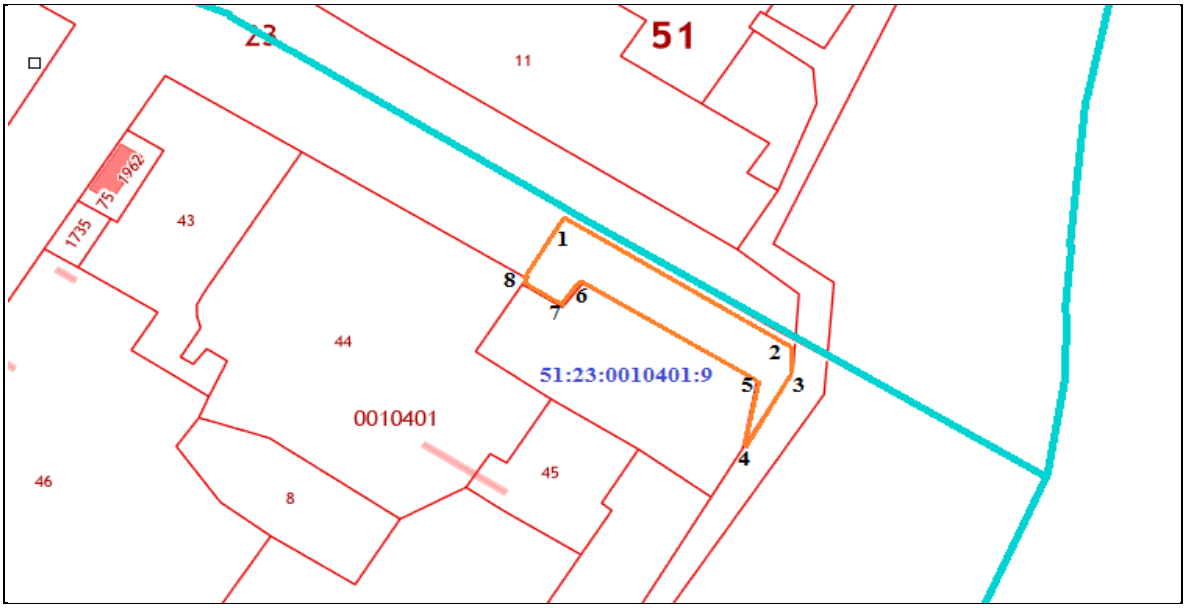

Масштаб: 1:500

Условные обозначения:

	граница прилегающей территории
• 1	поворотная точка границ прилегающей территории
51:23:0010401:9	кадастровый номер земельного участка (объекта недвижимости), по отношении к которому устанавливается прилегающая территория
51:23:0010401	кадастровый квартал
	граница кадастрового квартала

Исполнитель _____ И.В. Малая

(подпись) (расшифровка подписи)