

Карта-схема прилегающей территории № 6


1. Местоположение прилегающей территории (адресные ориентиры):
г. Полярный, ул. Комсомольская, ГСК «Чайка».

2. Кадастровый номер объекта (при наличии), по отношению к которому устанавливается прилегающая территория: ---.

Кадастровый номер земельного участка: 51:08:0020102:17

3. Площадь прилегающей территории: 3430,0 (кв.м)

Графическая часть

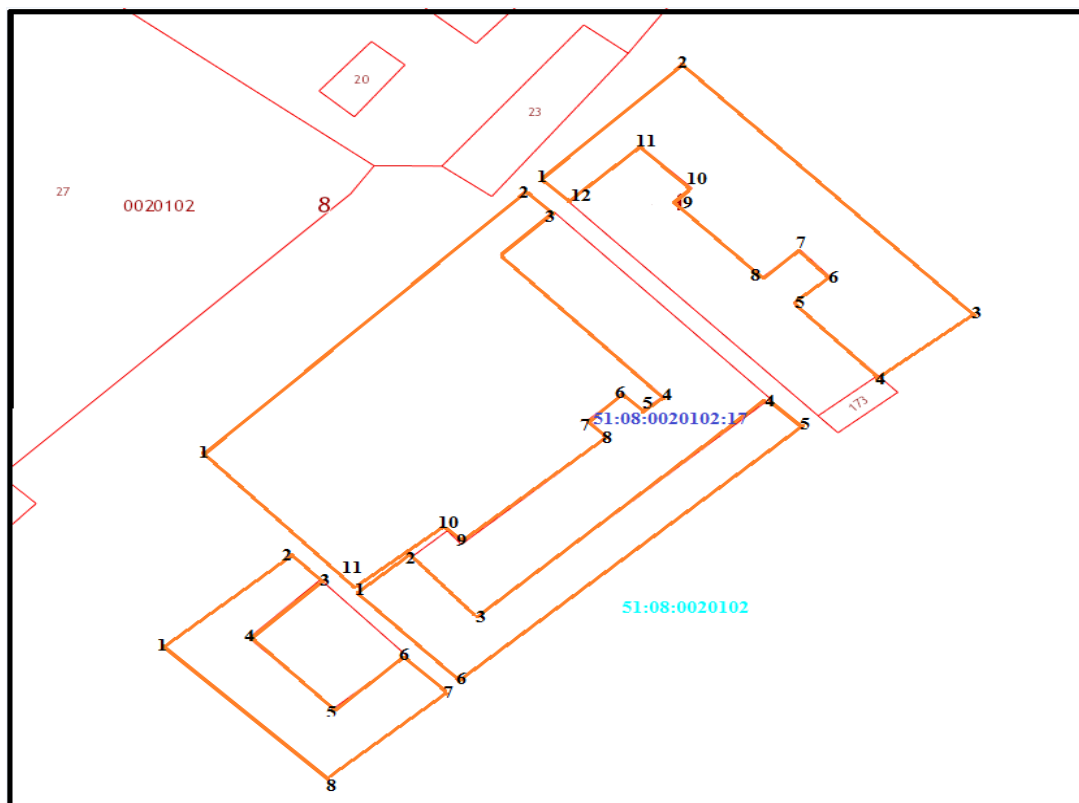

Масштаб: 1:500

Условные обозначения:

—	граница прилегающей территории
• 1	поворотная точка границ прилегающей территории
51:08:0020102:17	кадастровый номер земельного участка (объекта недвижимости), по отношению к которому устанавливается прилегающая территория
51:08:0020102	кадастровый квартал
—	граница кадастрового квартала

Исполнитель _____
(подпись)

И.В. Малая

(расшифровка подписи)